


-Communauté de Communes Chambaran Vinay Vercors-

Commune de Vinay
Mise en séparatif et renouvellement de la conduite d'eau
potable du hameau de l'Allègrerie



Plan de situation

Dossier n°:802-03

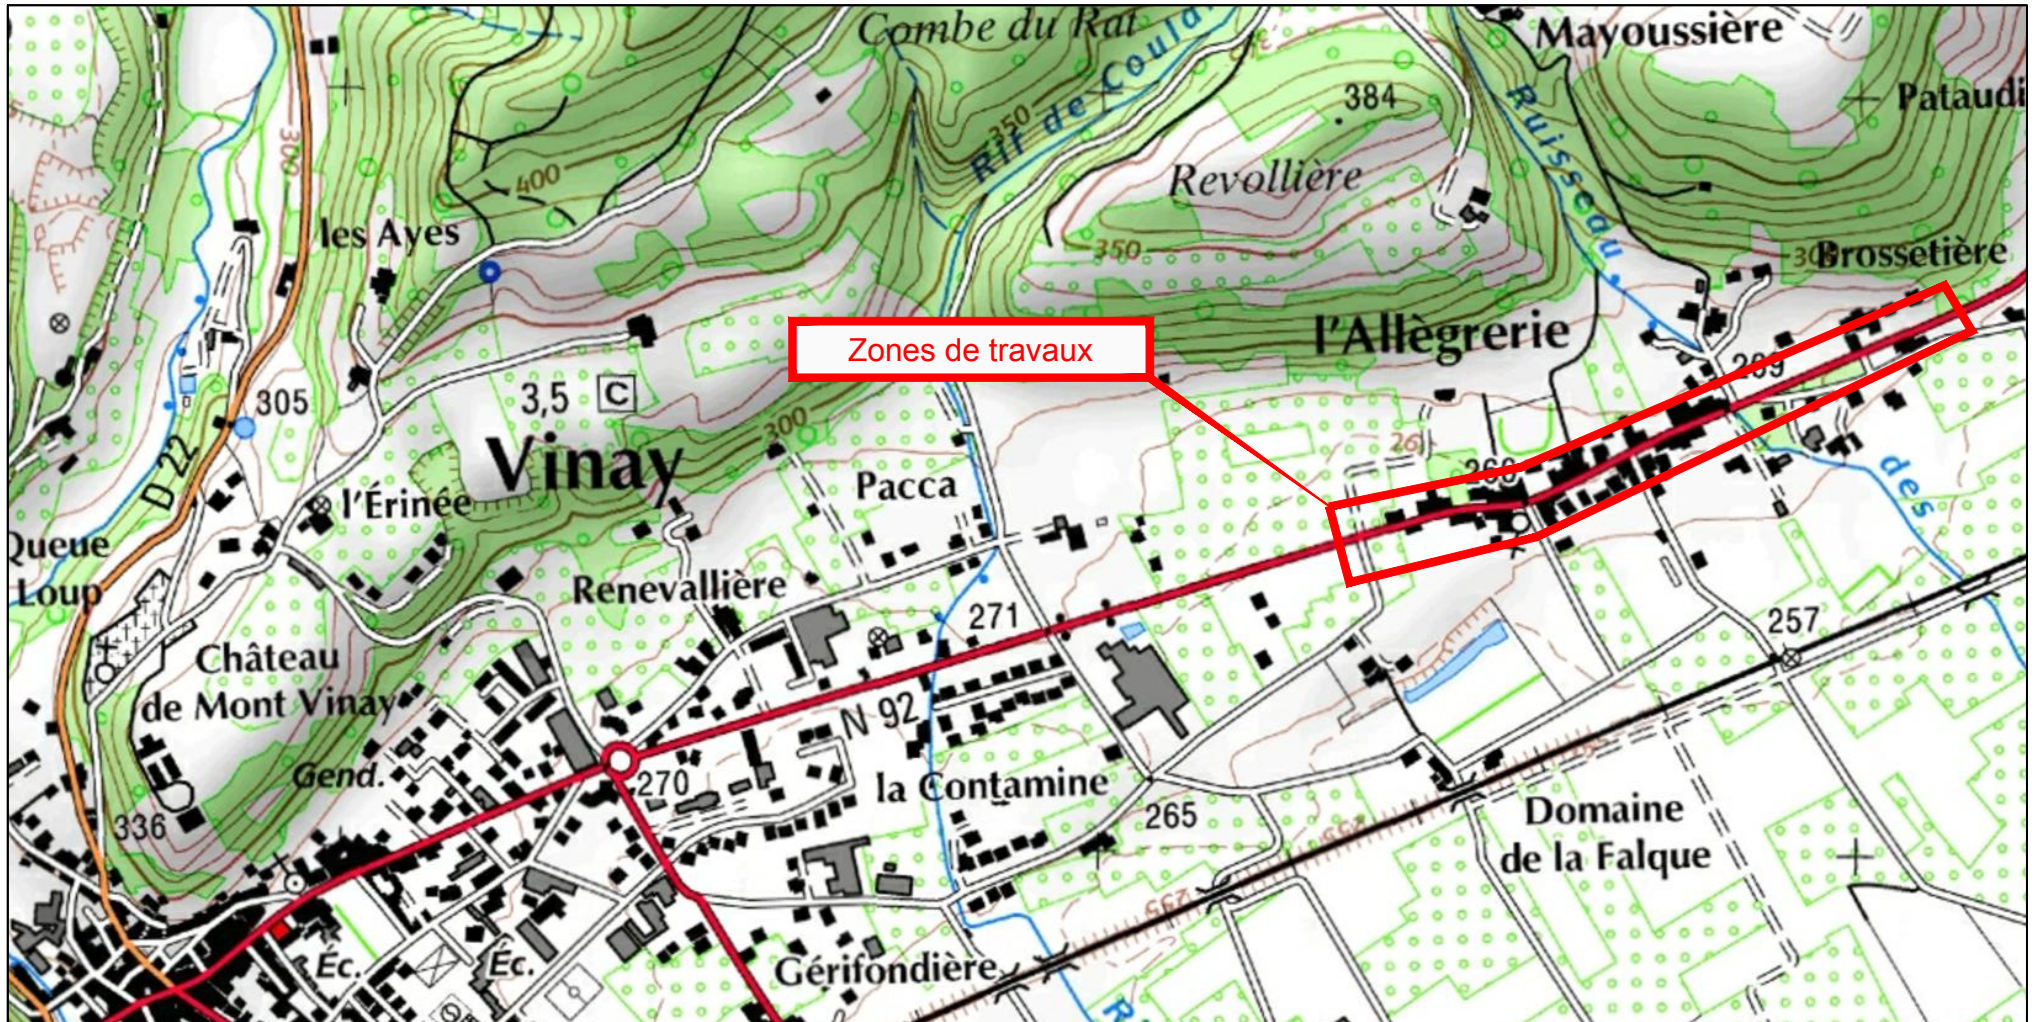

Echelle: 1 / 10 000