CAPI
Communauté d'Agglomération Porte de l'Isère
17, avenue du Bourg - BP592
38 081 L'ISLE D'ABEAU Cedex

COMMUNE DE ST-ALBAN-DE-ROCHE
LOT OUEST

Aménagement du Chemin au Pré

Plan d'aménagement

Chargé d'opération CAPI : Eric MICHOUD

ENERGIES RESEAUX CONSEIL DEVELOPPEMENT
731, route de MOIDIEU
38760 ESTRABLIN
Tél.: 04.74.15.01.42
Fax : 04.74.15.92.75
E-Mail : secrcd@ercd.fr

Phase :	AVP
Echelle :	1/200

Marché de maîtrise d'oeuvre - BC n°... - VF .....

Date	Indice	Observations	Créé par	Vérifié par
28/11/2014	A	1ère diffusion	VL	BM

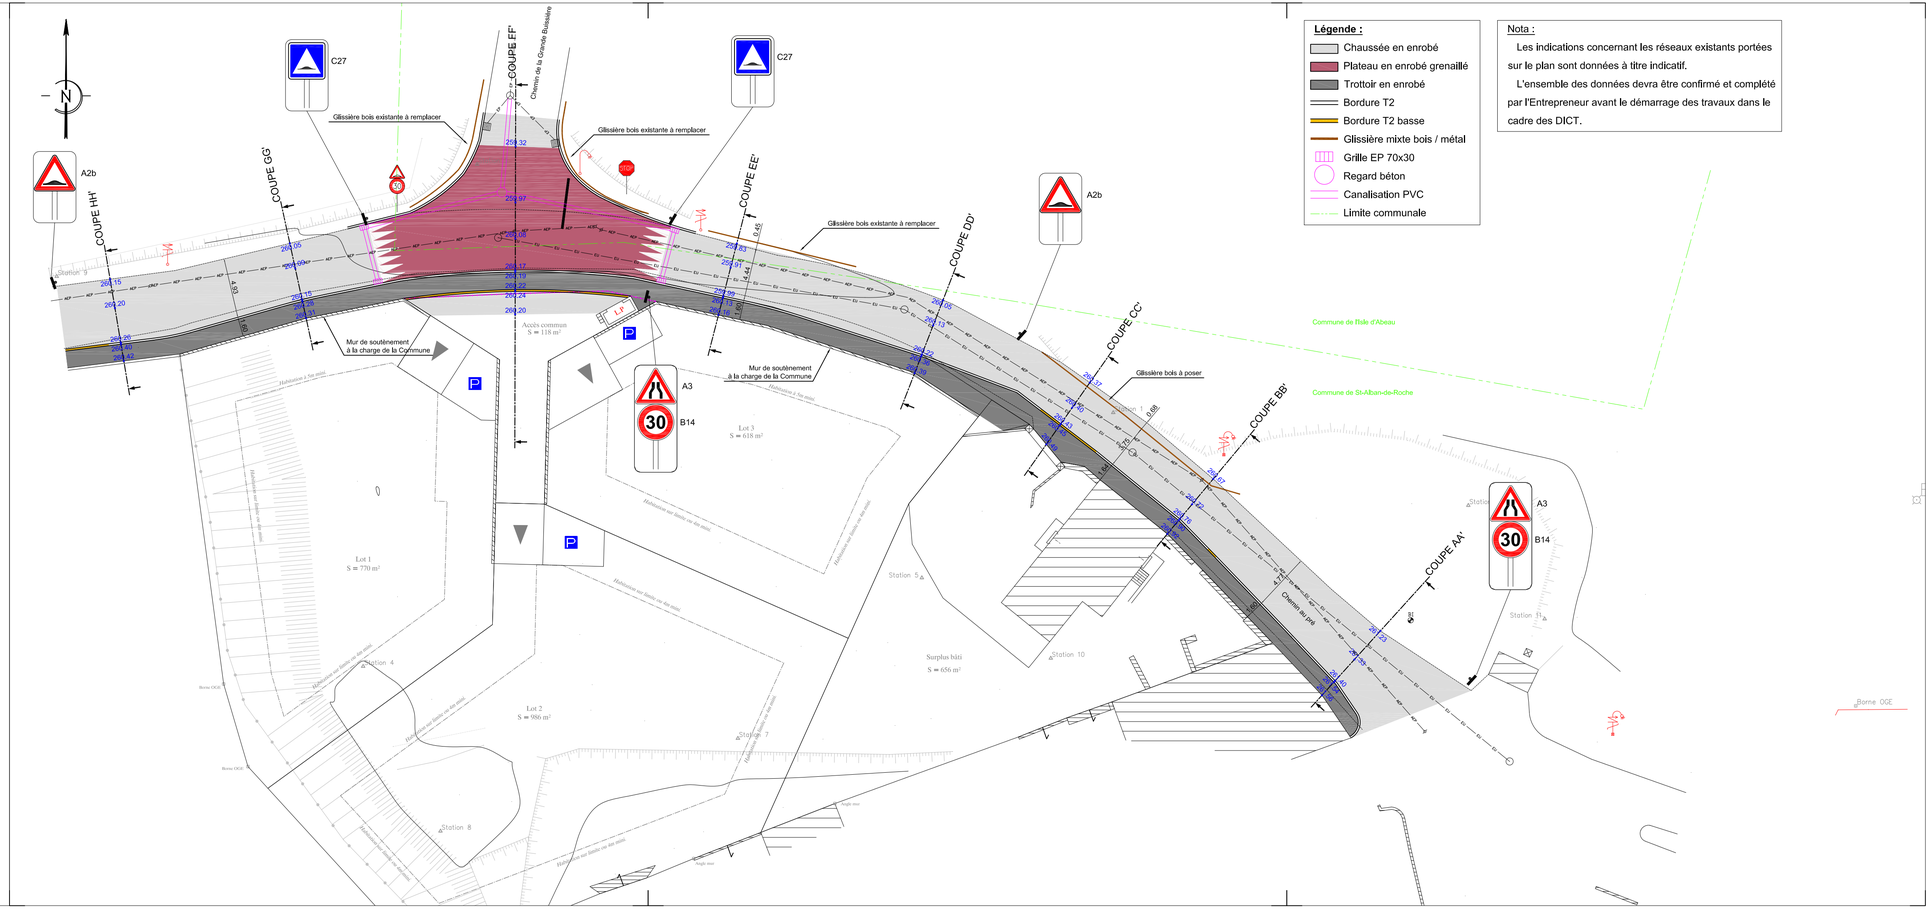

Légende :

- Chaussée en enrobé
- Plateau en enrobé grenaillé
- Trottoir en enrobé
- Bordure T2
- Bordure T2 basse
- Glissière mixte bois / métal
- Grille EP 70x30
- Regard béton
- Canalisation PVC
- Limite communale

Nota :

Les indications concernant les réseaux existants portées sur le plan sont données à titre indicatif.

L'ensemble des données devra être confirmé et complété par l'Entrepreneur avant le démarrage des travaux dans le cadre des DICT.

S:\ERCD2014\VORIE\Affaires\1401 - MABC - CAPI\2 - LOT OUEST\ST-ALBAN-DE-ROCHE\BC n°xxx - VFxxxxxx_ST-ALBAN-DE-ROCHE_Chemin au Pré\1-AVP\Plan\ST-ALBAN-DE-ROCHE_Chemin au Pré_PLAN_indA.dwg